



- CROQUIS DE UBICACIÓN, ESCALA S/E
- REFERENCIAS PAVIMENTOS:
- TRATAMIENTO BITUMINOSO DOBLE 5040M2 APROX.
  - FIRME DE TOSCA 1360 M2 APROX.
  - PARQUIZADO
  - CUNETA SUELO PASTO
  - COLUMNA ILUMINACIÓN DE 15 A 20M  
ZONA A: 2 COLUMNAS, ZONA B: 1 COLUMNA
  - EDIFICIO A CONSTRUIR A FUTURO (NO COTIZAR)
  - CERCO EXISTENTE

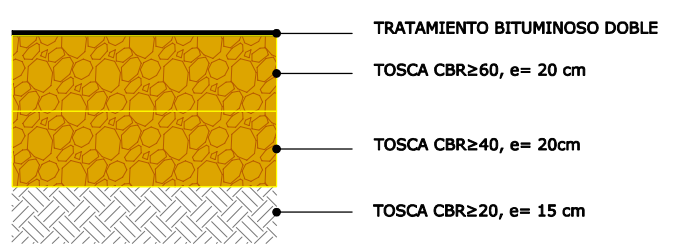

PAQUETE PAVIMENTO  
ESCALA 1/20

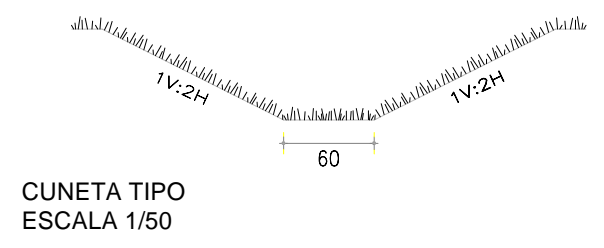

OBRA	PROYECTO Y CONSTRUCCIÓN DE ESTACIONAMIENTO E INSTALACIÓN LUMINICA.	
UBICACION	POLIDEPORTIVO CLUB ATLÉTICO CERRO, MONTEVIDEO.	
TECNICO	ARQ PAOLA GRASSO	
REVISADO	ARQ. GONZALO BARANDA	APROBADO ARQ.GONZALO BARANDA - ARQ LUIS PODESTÁ

P01

ESC. 1/750

FECHA	7/2/2021
ARCHIVO	regenAnteproyecto.dwg
PLOTEO	7/2/2021

LAMINA	Pavimentos		No. de Plano ANP	-----
REVISIONES				
REV.	DESCRIPCION	FECHA	APROBADO	
N	REV	FECHA	APR	
N	REV	FECHA	APR	
N	REV	FECHA	APR	
N	REV	FECHA	APR	
N	REV	FECHA	APR	
N	REV	FECHA	APR	

