


OBRA		CONCESIÓN PUERTO CAPURRO		LAMINA		CONCESIÓN PUERTO CAPURRO		 ADMINISTRACIÓN NACIONAL DE PUERTOS Área Infraestructuras - Dpto. Proyectos y Obras		A 01	
UBICACIÓN		PUERTO CAPURRO		ESC.		GRÁFICA		REVISIONES		No. DE PLANO ANP	
TÉCNICO		ARQ. ADRIÁN BORGES		FECHA		7/26/2021		DESCRIPCION		FECHA APROBADO	
REVISADO		APROBADO		ARCHIVO		PLOTEO		REV		FECHA APR	
ING. DARIEN MARTINEZ - ARQ. ALFREDO GONCALVEZ		ING. DARIEN MARTINEZ - ARQ. ALFREDO GONCALVEZ		7/26/2021		7/26/2021		REV		FECHA APR	

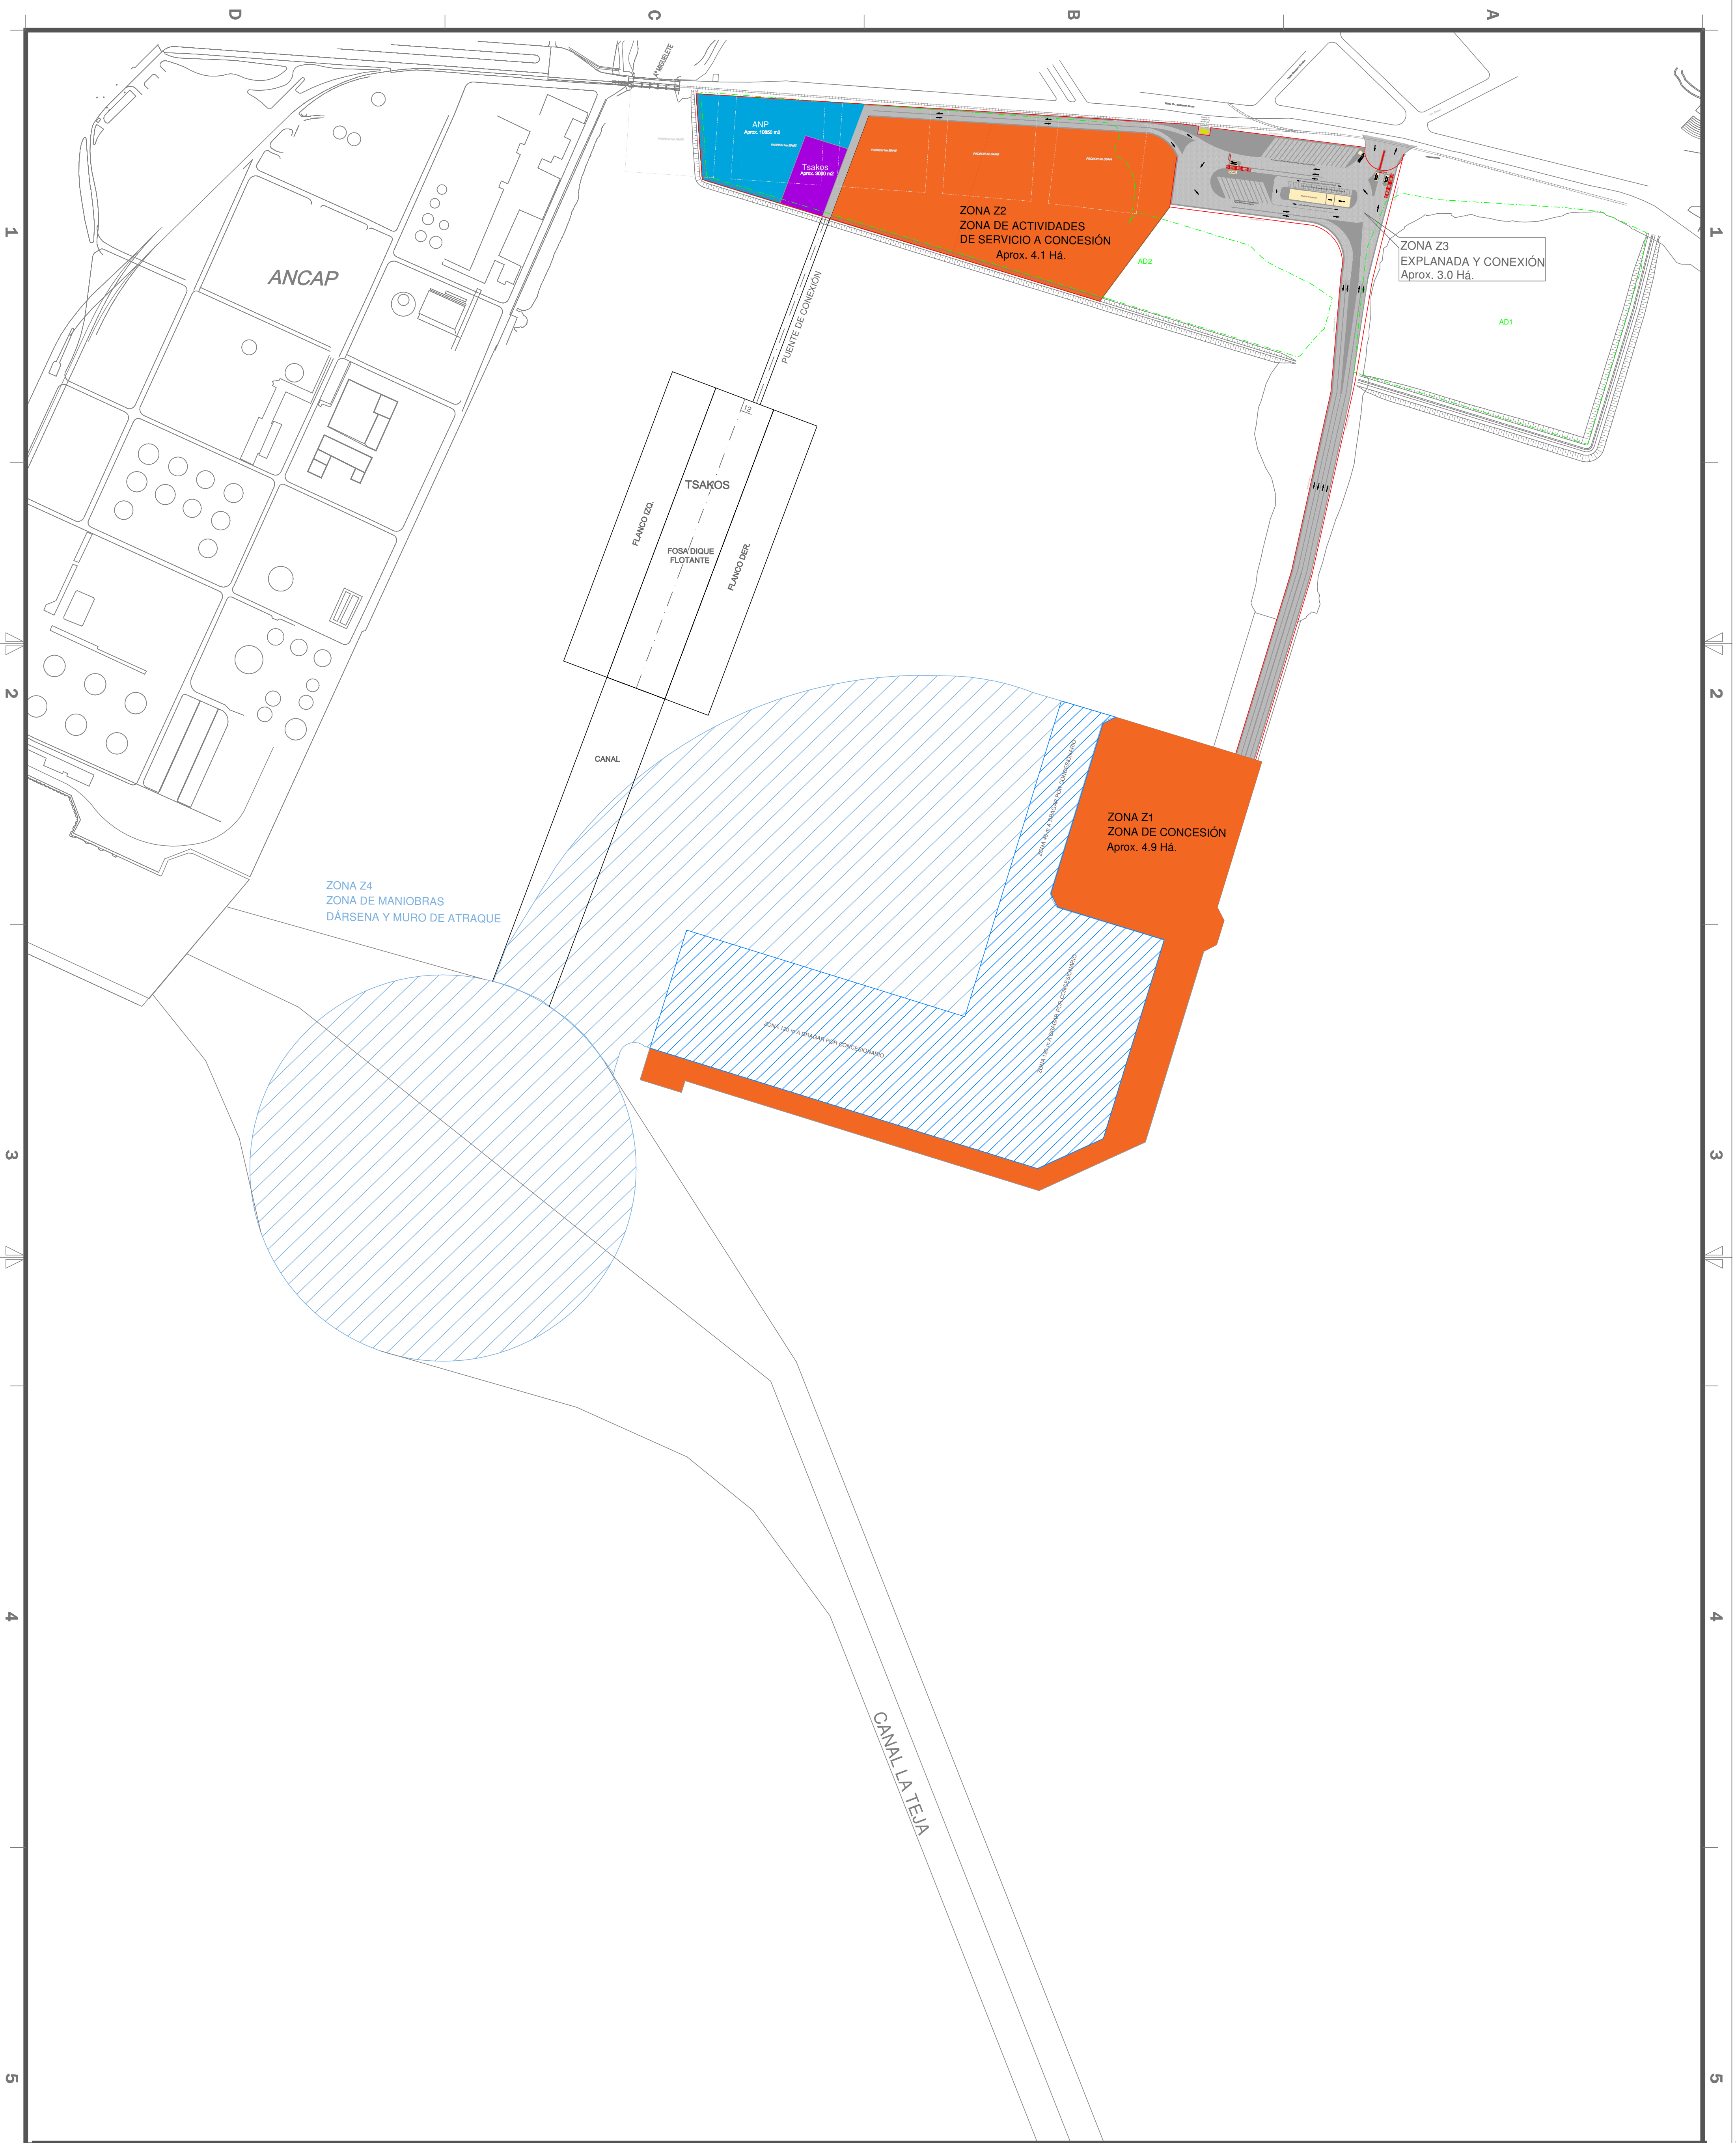


OBRA	CONCESIÓN PUERTO CAPURRO	
UBICACIÓN	PUERTO CAPURRO	
TÉCNICO	ARQ. ADRIÁN BORGES	
REVISADO	ING. DARIEN MARTINEZ - ARQ. ALFREDO GONCALVEZ	APROBADO ING. DARIEN MARTINEZ - ARQ. ALFREDO GONCALVEZ


LAMINA	CONCESIÓN PUERTO CAPURRO			
ESC.	GRÁFICA	REV.	REVISIONES	
FECHA	4/16/2021	N	DESCRIPCION	FECHA APROBADO
ARCHIVO		N	REV	FECHA APR
PLOTEO	4/16/2021	N	REV	FECHA APR
		N	REV	FECHA APR

ANP
ADMINISTRACIÓN NACIONAL DE PUERTOS
Área Infraestructuras - Dpto. Proyectos y Obras

A 01

No. DE PLANO ANP

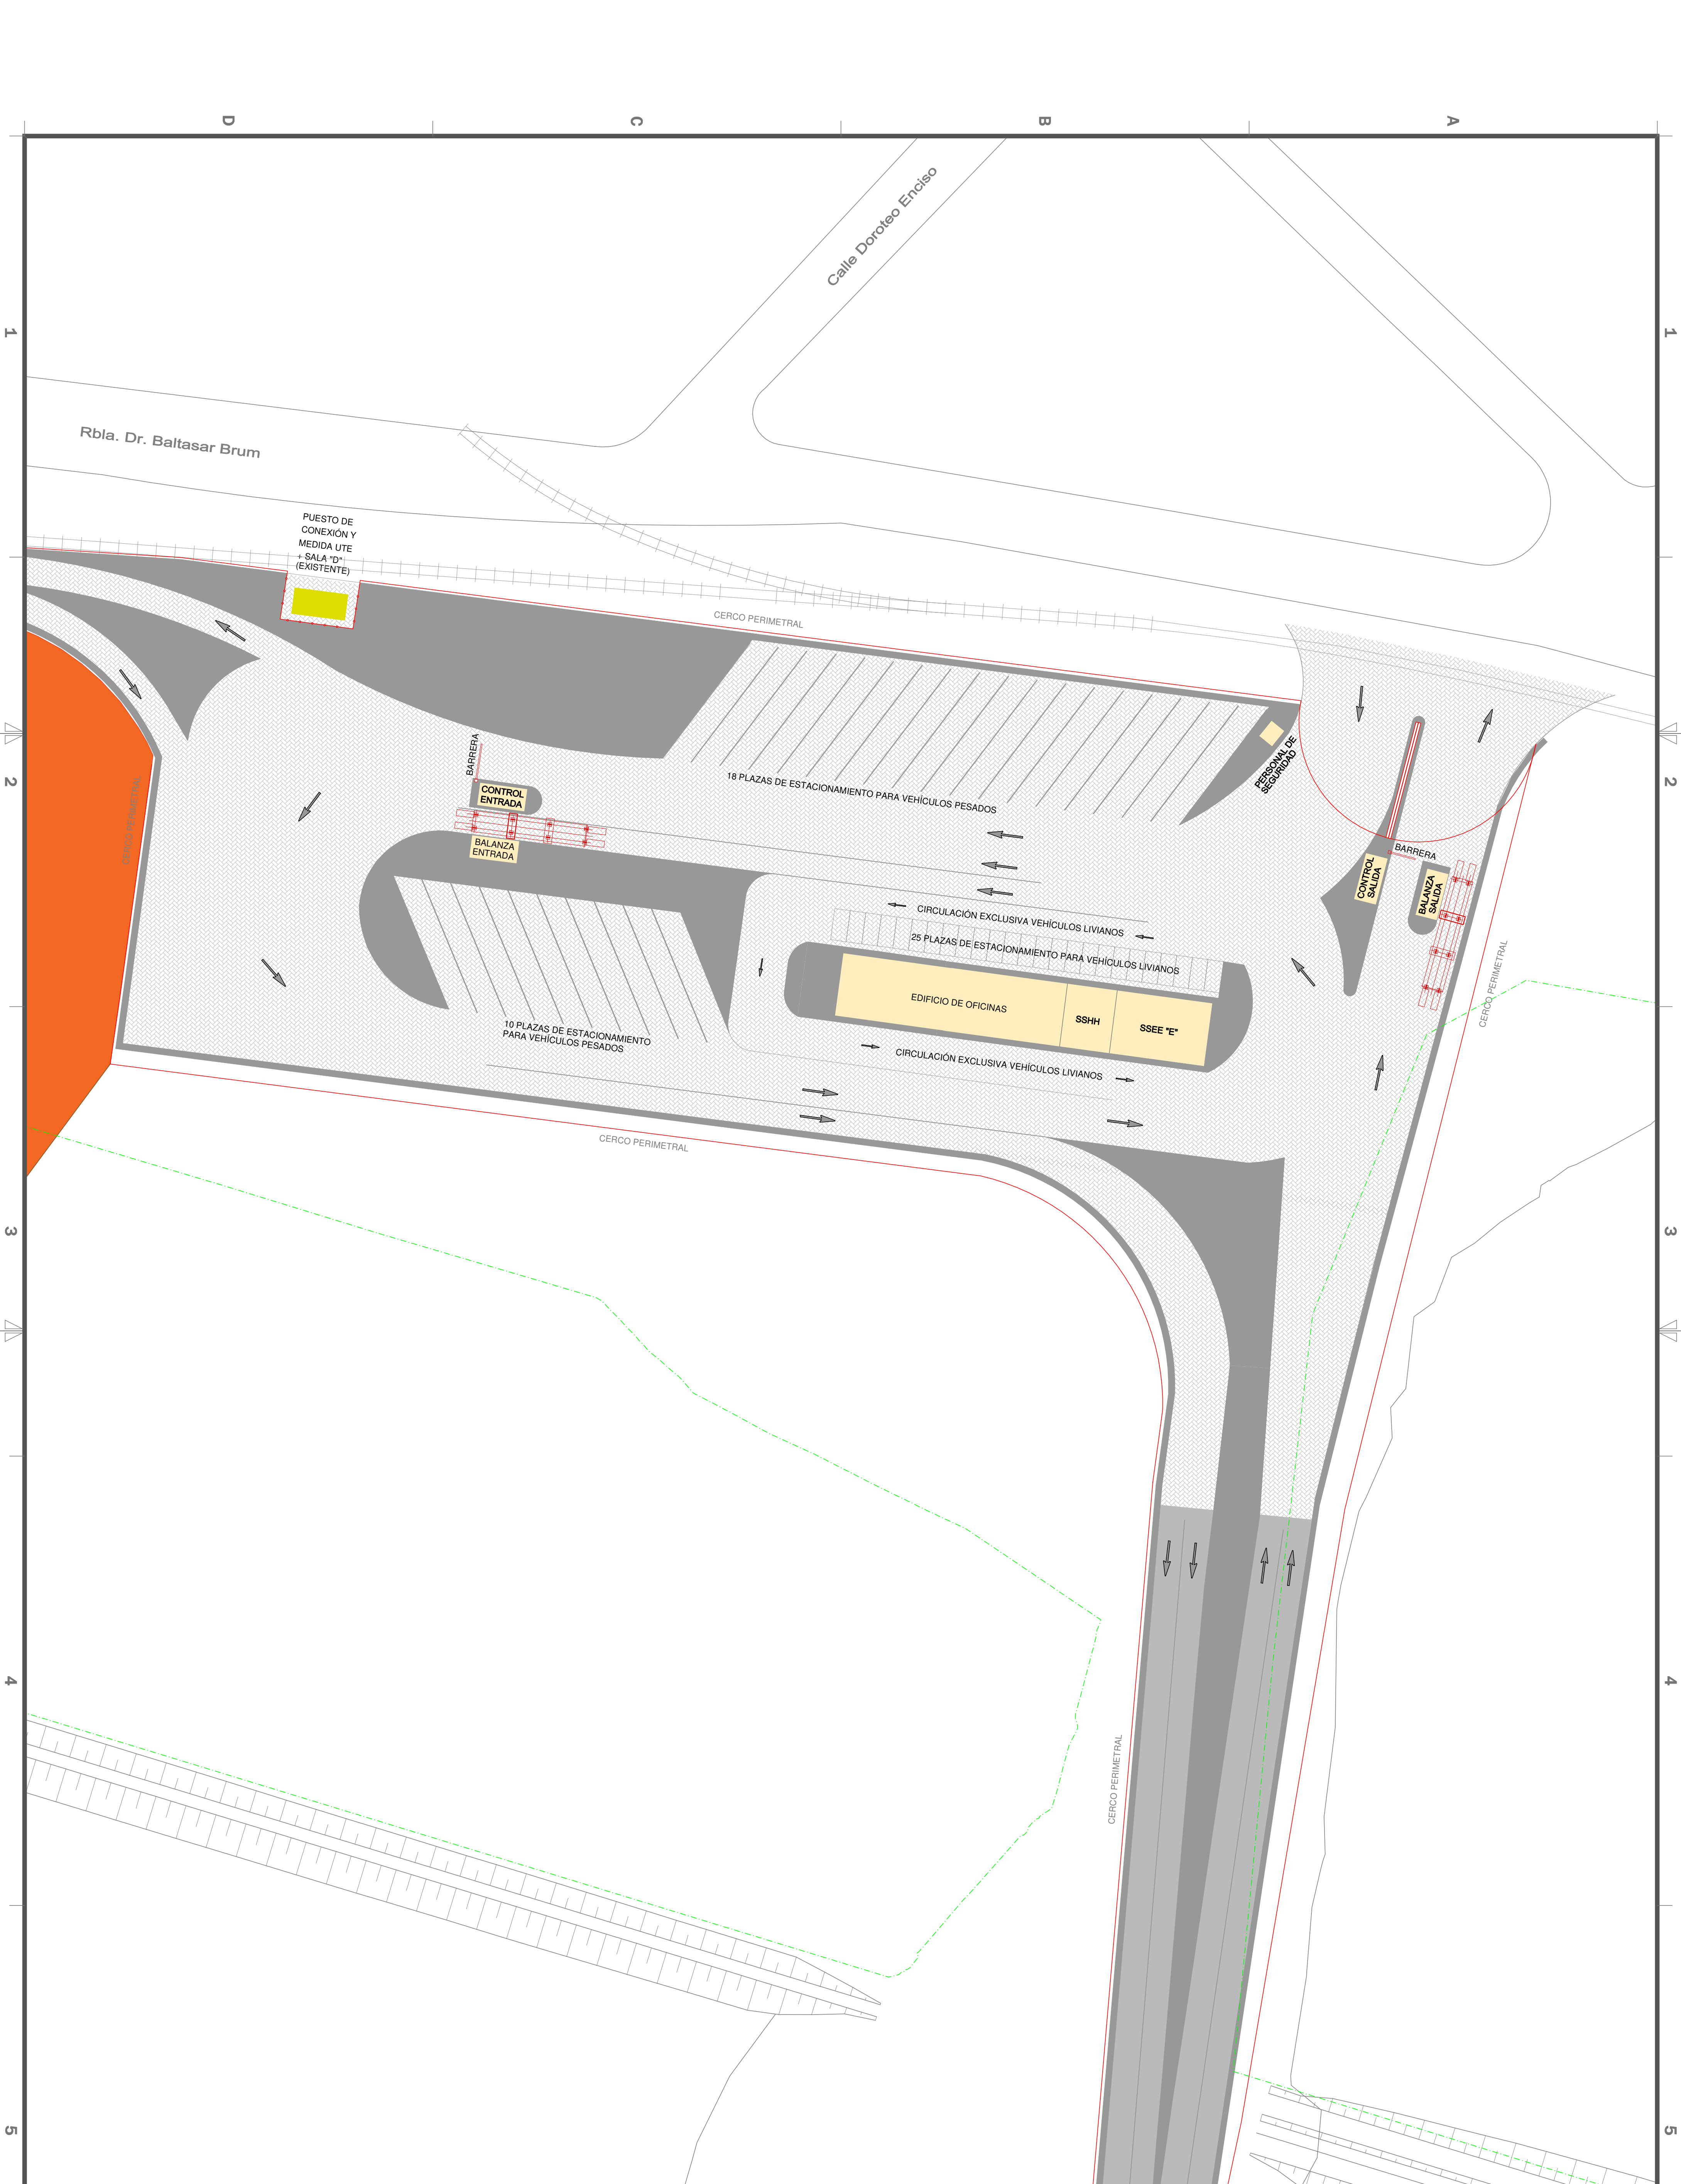

OBRA	CONCESIÓN PUERTO CAPURRO		LAMINA	CONCESIÓN PUERTO CAPURRO DETALLE EXPLANADA		 A 02			
UBICACIÓN	PUERTO CAPURRO				<small>ADMINISTRACIÓN NACIONAL DE PUERTOS Área Infraestructuras - Dpto. Proyectos y Obras</small>		No. DE PLANO ANP		
TÉCNICO	ARQ. ADRIÁN BORGES		ESC.	GRÁFICA	REVISIONES				
REVISADO	ING. DARIEN MARTINEZ - ARQ. ALFREDO GONCALVEZ	APROBADO	ING. DARIEN MARTINEZ - ARQ. ALFREDO GONCALVEZ	FECHA	4/16/2021	REV.	DESCRIPCIÓN	FECHA	APROBADO
				ARCHIVO		N	REV	FECHA	APR
				PLOTEO	4/16/2021	N	REV	FECHA	APR
						N	REV	FECHA	APR



OBRA	CONCESIÓN PUERTO CAPURRO	
UBICACIÓN	PUERTO CAPURRO	
TÉCNICO	ARQ. ADRIÁN BORGES	
REVISADO	ING. DARIEN MARTINEZ - ARQ. ALFREDO GONCALVEZ	APROBADO ING. DARIEN MARTINEZ - ARQ. ALFREDO GONCALVEZ

LAMINA	CONCESIÓN PUERTO CAPURRO ZONAS DE RELLENO AD1 - AD2	
ESC.	GRÁFICA	
FECHA	4/16/2021	
ARCHIVO		
PLOTEO	4/16/2021	

REVISIONES			
REV.	DESCRIPCIÓN	FECHA	APROBADO
N	REV	FECHA	APR
N	REV	FECHA	APR
N	REV	FECHA	APR
N	REV	FECHA	APR



ADMINISTRACIÓN NACIONAL DE PUERTOS
Área Infraestructuras - Dpto. Proyectos y Obras

A 03

No. DE PLANO ANP
