

DARSENENA I

DARSENENA I

SS.EE

MUELLES FRANCESES 1910 REFUERZO GRUAS ESPAÑOLAS 1990

AREA A1

AREA A2


AREA A3

SS.EE

SS.EE

MUELLES FRANCESES 1910 REFUERZO GRUAS TAKRAF 1983

MUELLES FRANCESES 1910 REFUERZO GRUAS MOWLES 1983

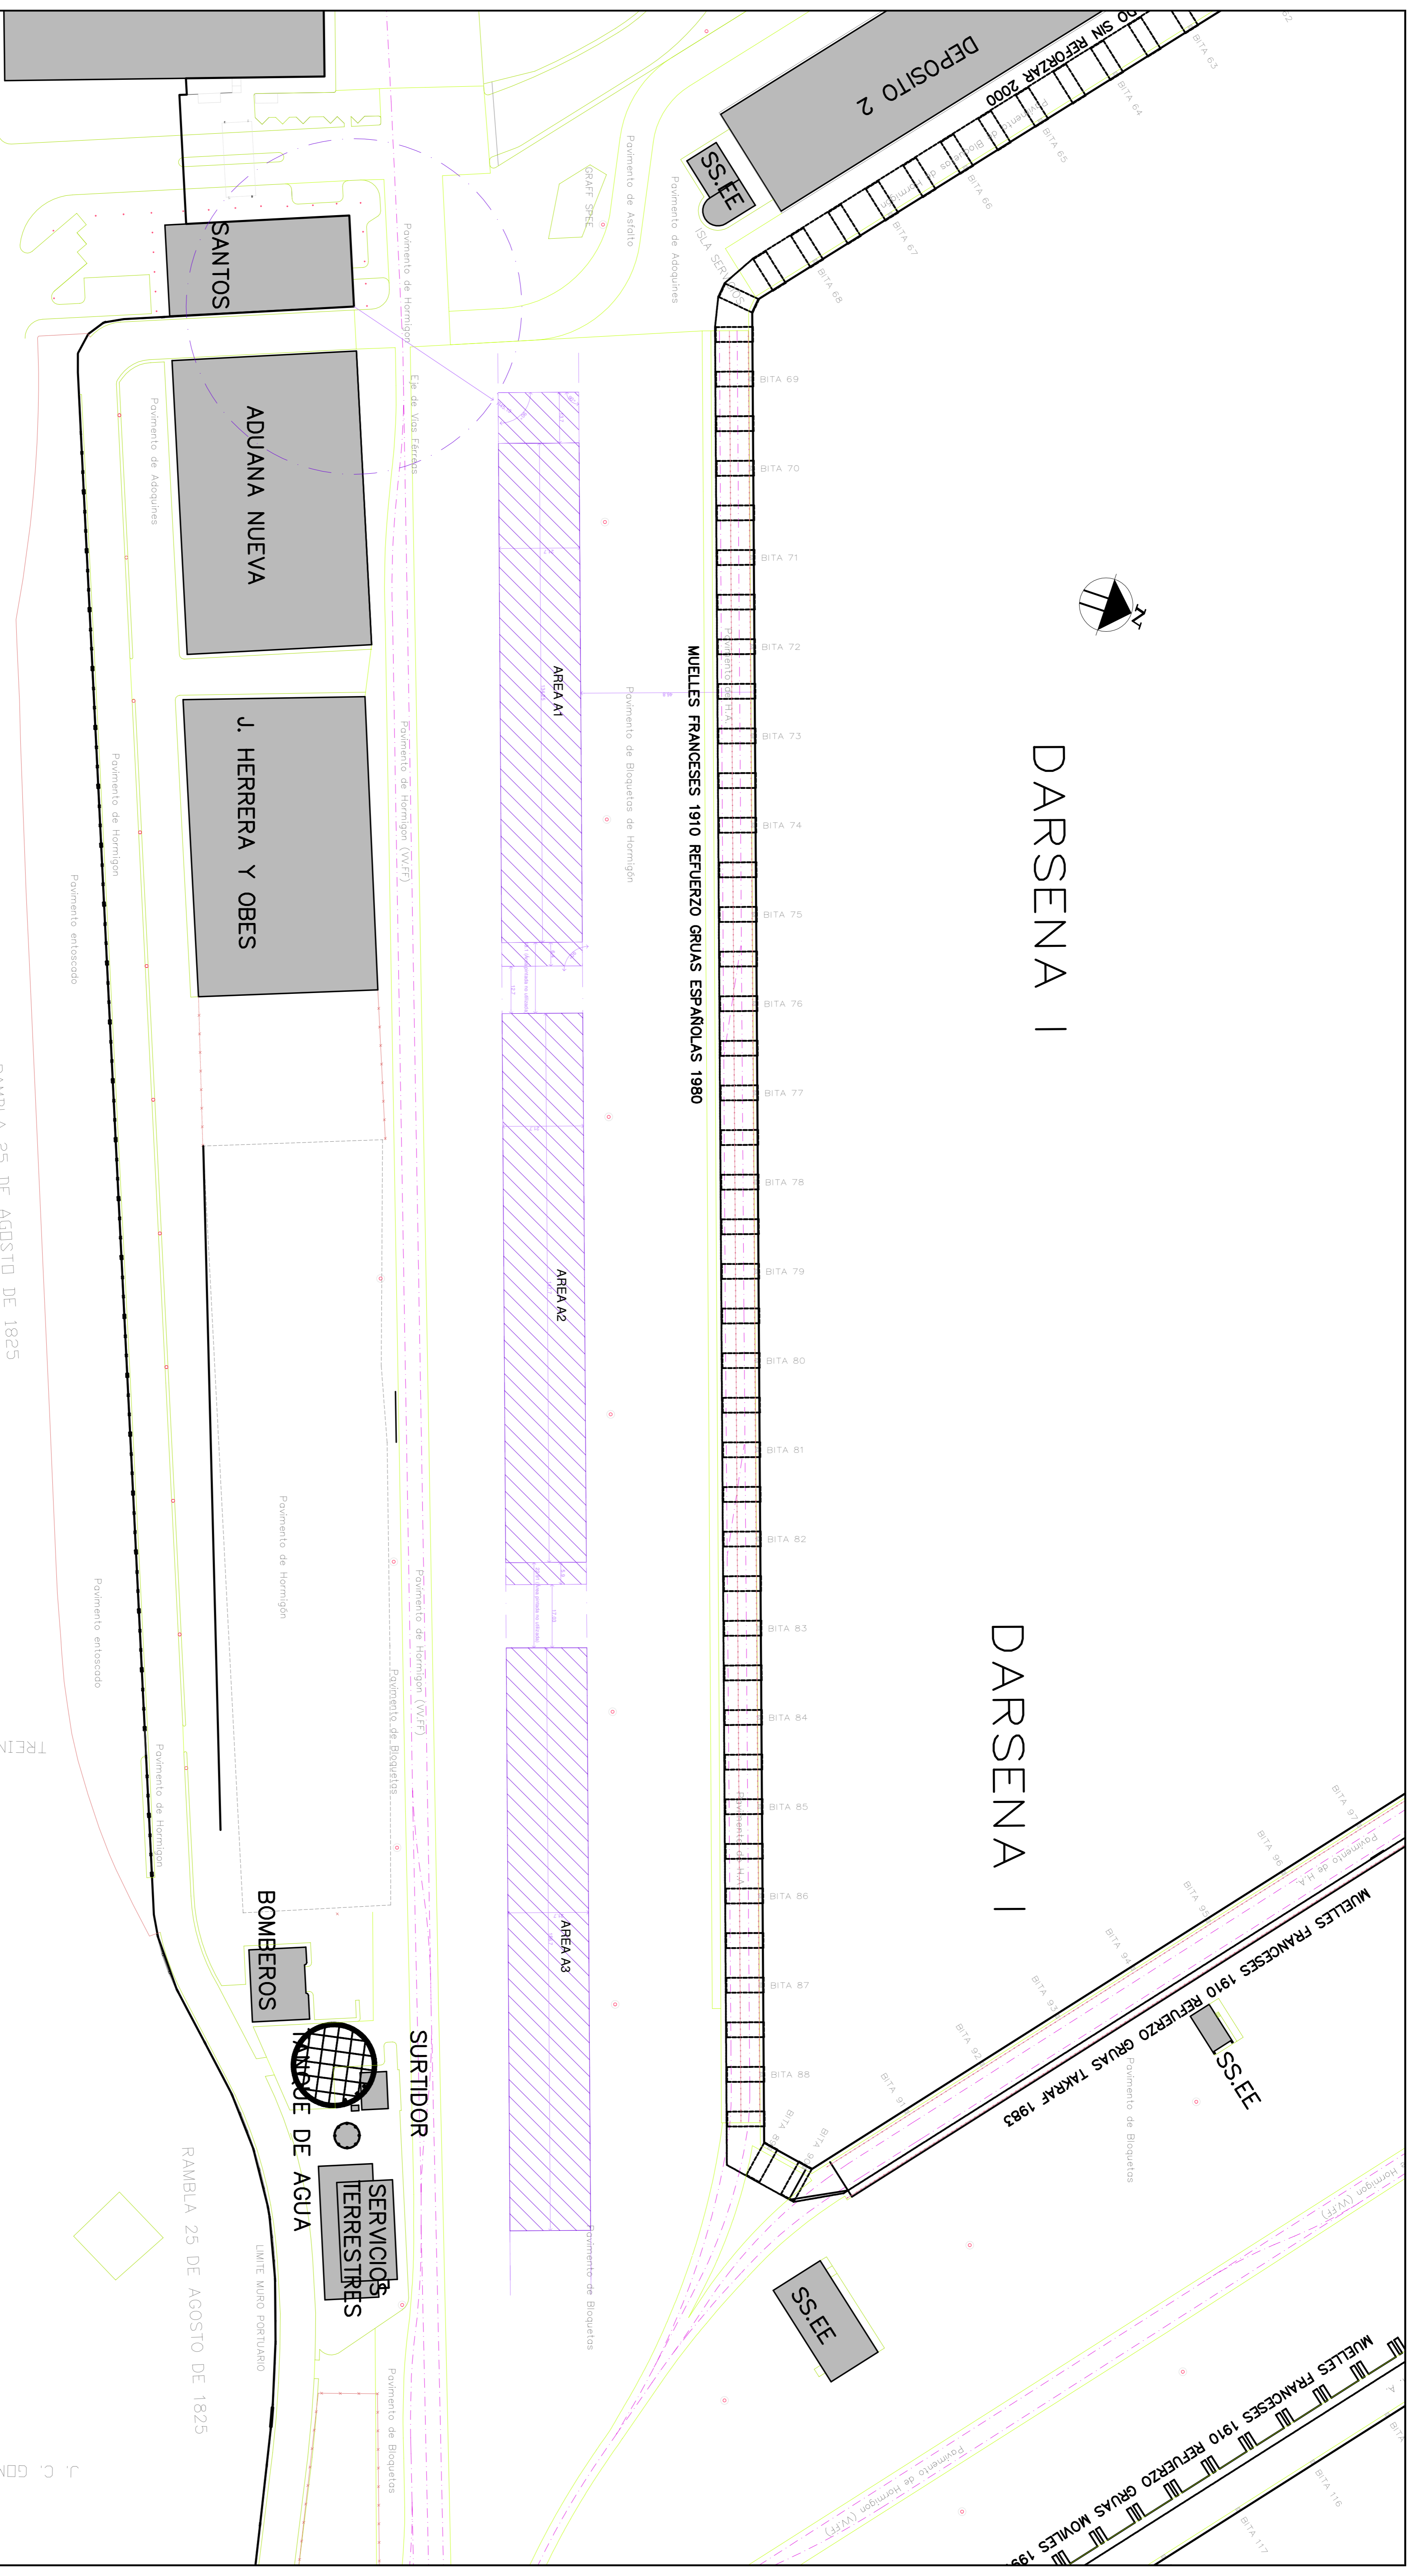

SANTOS

ADUANA NUEVA

J. HERRERA Y OBES

BOMBEROS

SURTIDOR

SERVICIOS TERRESTRES

INMUSE DE AGUA

RAMBLA 25 DE AGOSTO DE 1825

J. C. GOMEZ

YACARE

COLON

SOLIS

ZABALA

MISIONES

RAMBLA 25 DE AGOSTO DE 1825

TREINTA Y TRES

ITUZAINGO

AREA INFRAESTRUCTURAS DEPARTAMENTO PROYECTOS Y OBRAS

RAMBLA 1

MUELLES PAVIMENTOS VIAS FERREAS Y BITAS

LABORA	FECHA	ESCALA
M.4	Jun 21	1:1250
DIBUJO	REVISION	REVISION
Ing. Walter - Ing. Sereno	Ing. Dorian Muñoz	Ing. Dorian Muñoz
		MANEJO DE PLANOS