
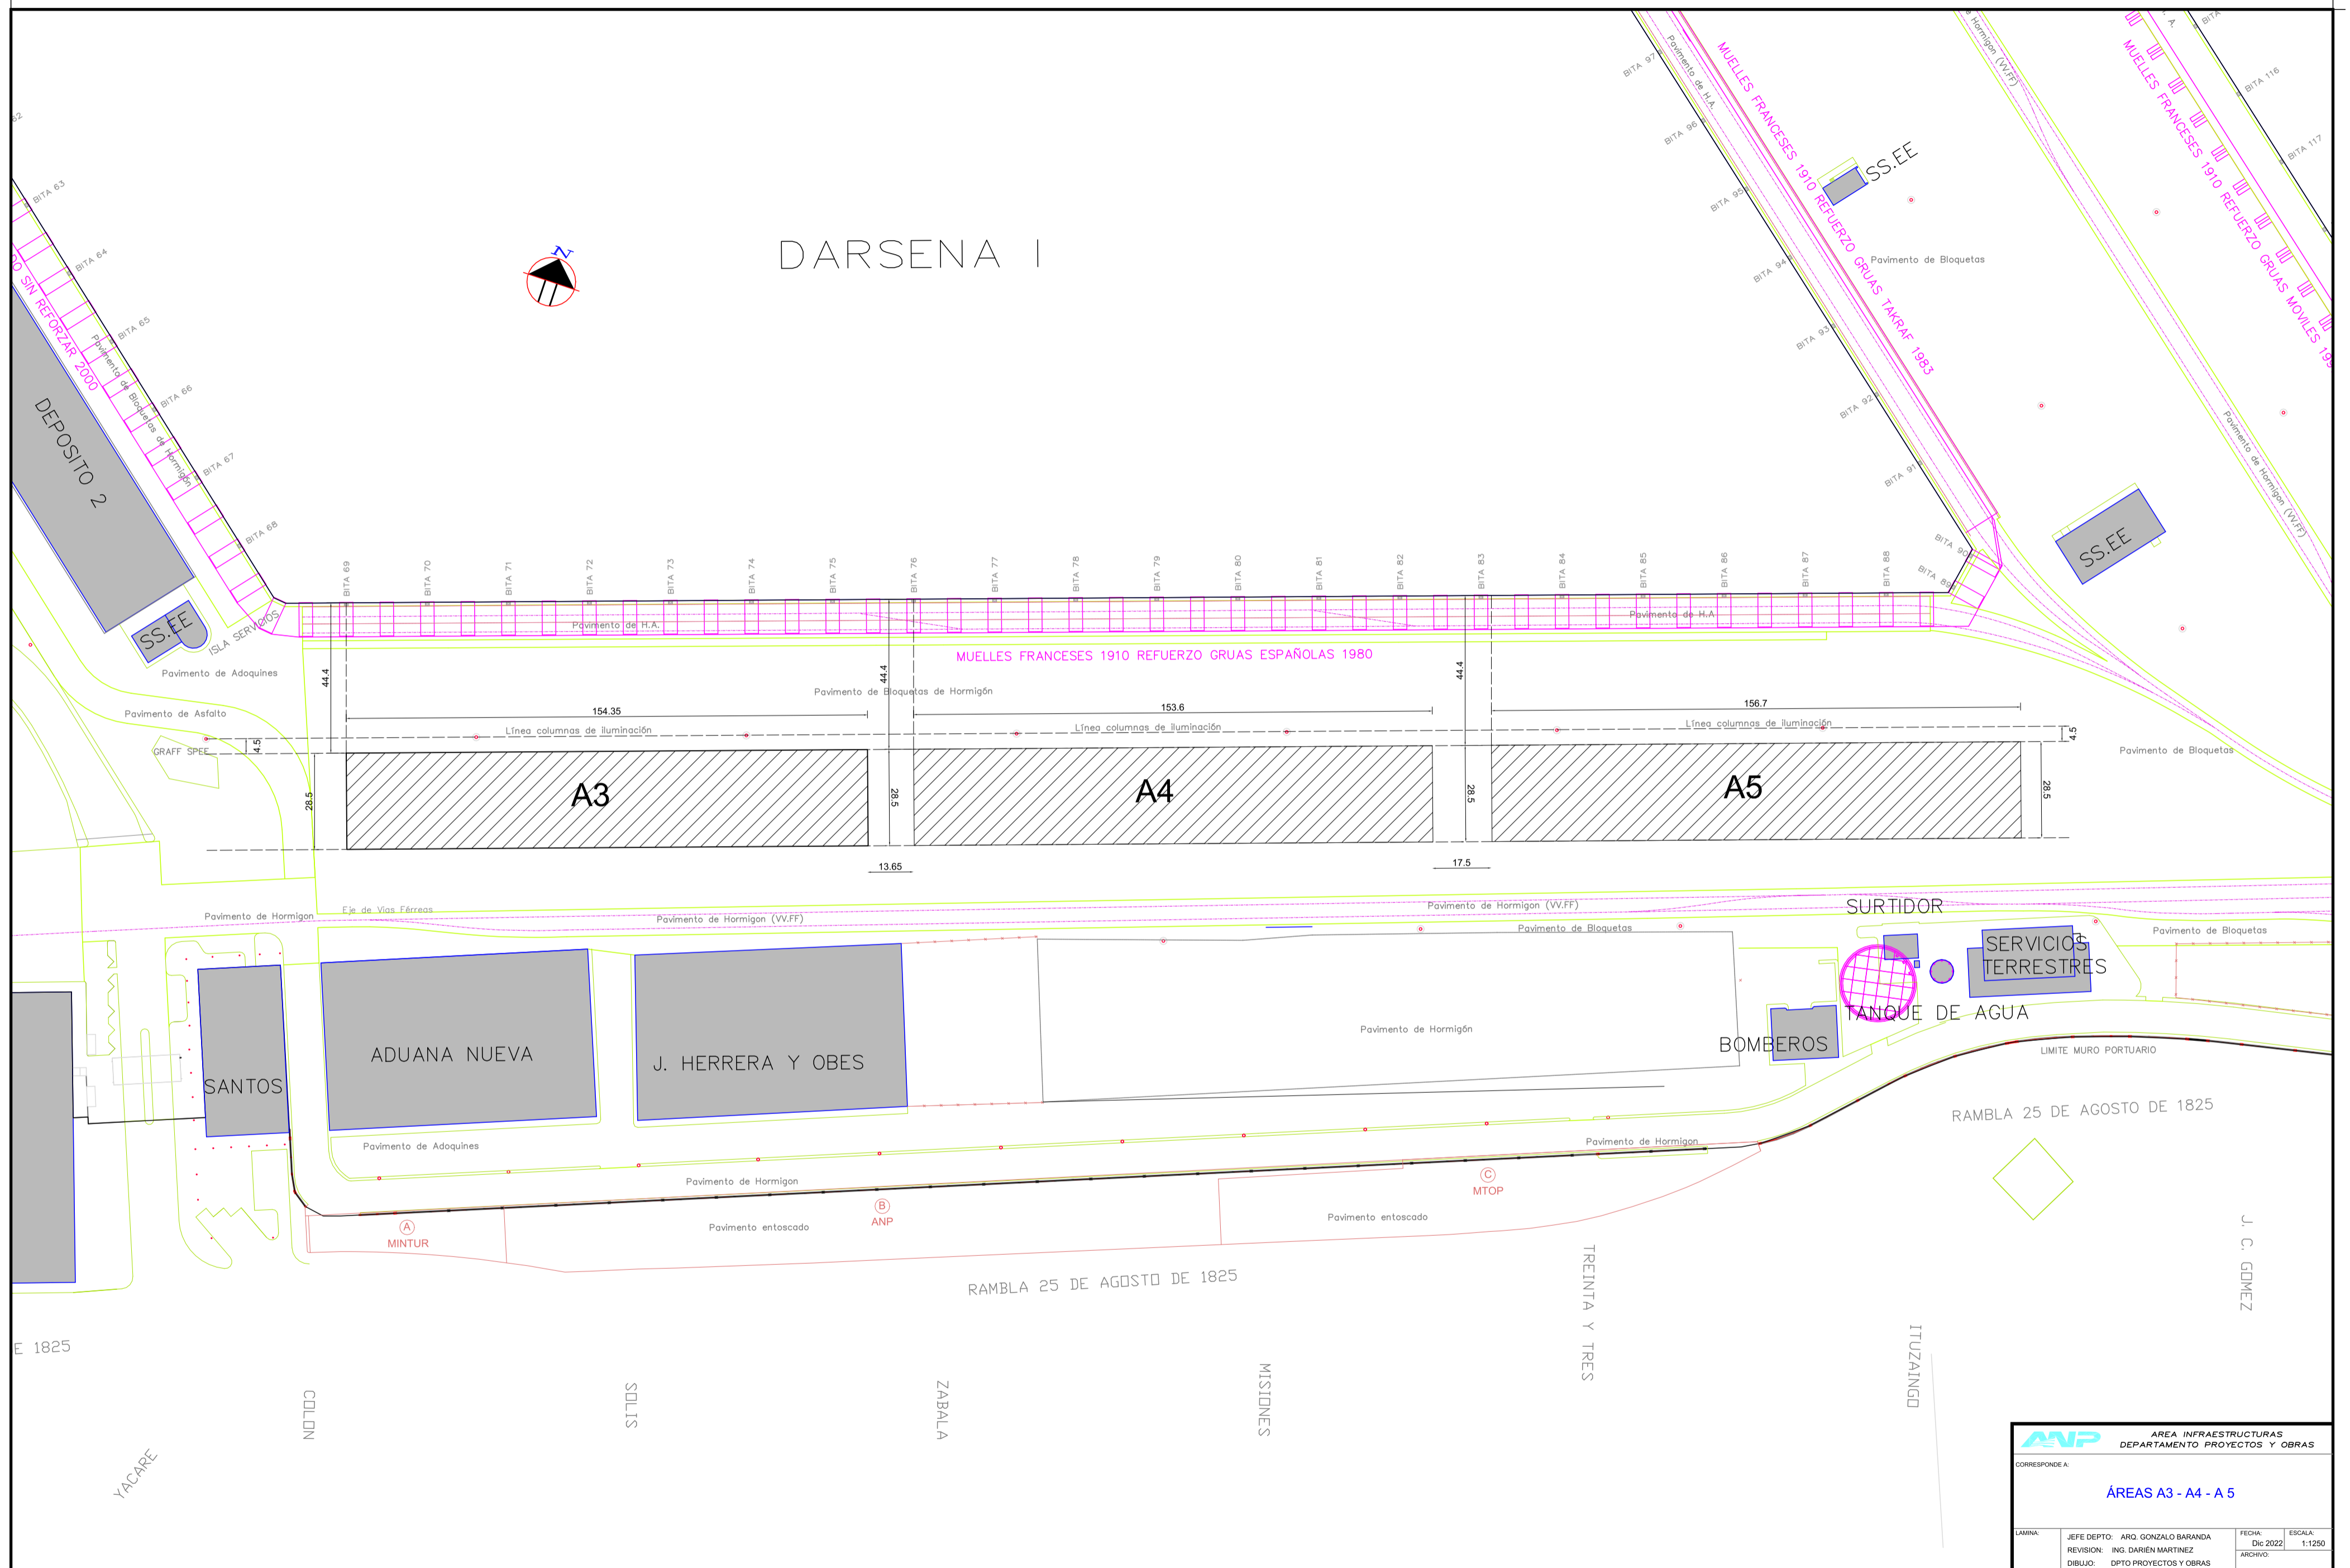


# DARSENA I

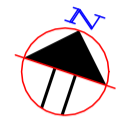

<b>AREA INFRAESTRUCTURAS</b> DEPARTAMENTO PROYECTOS Y OBRAS			
CORRESPONDE A:			
<b>ÁREAS A3 - A4 - A5</b>			
LAMINA:	JEFE DEPTO: ARQ. GONZALO BARANDA	FECHA: De 2022	ESCALA: 1:1250
	REVISION: ING. DARIEN MARTINEZ	ARCHIVO:	
	DIBUJO: DPTO PROYECTOS Y OBRAS		

J. C. GOMEZ